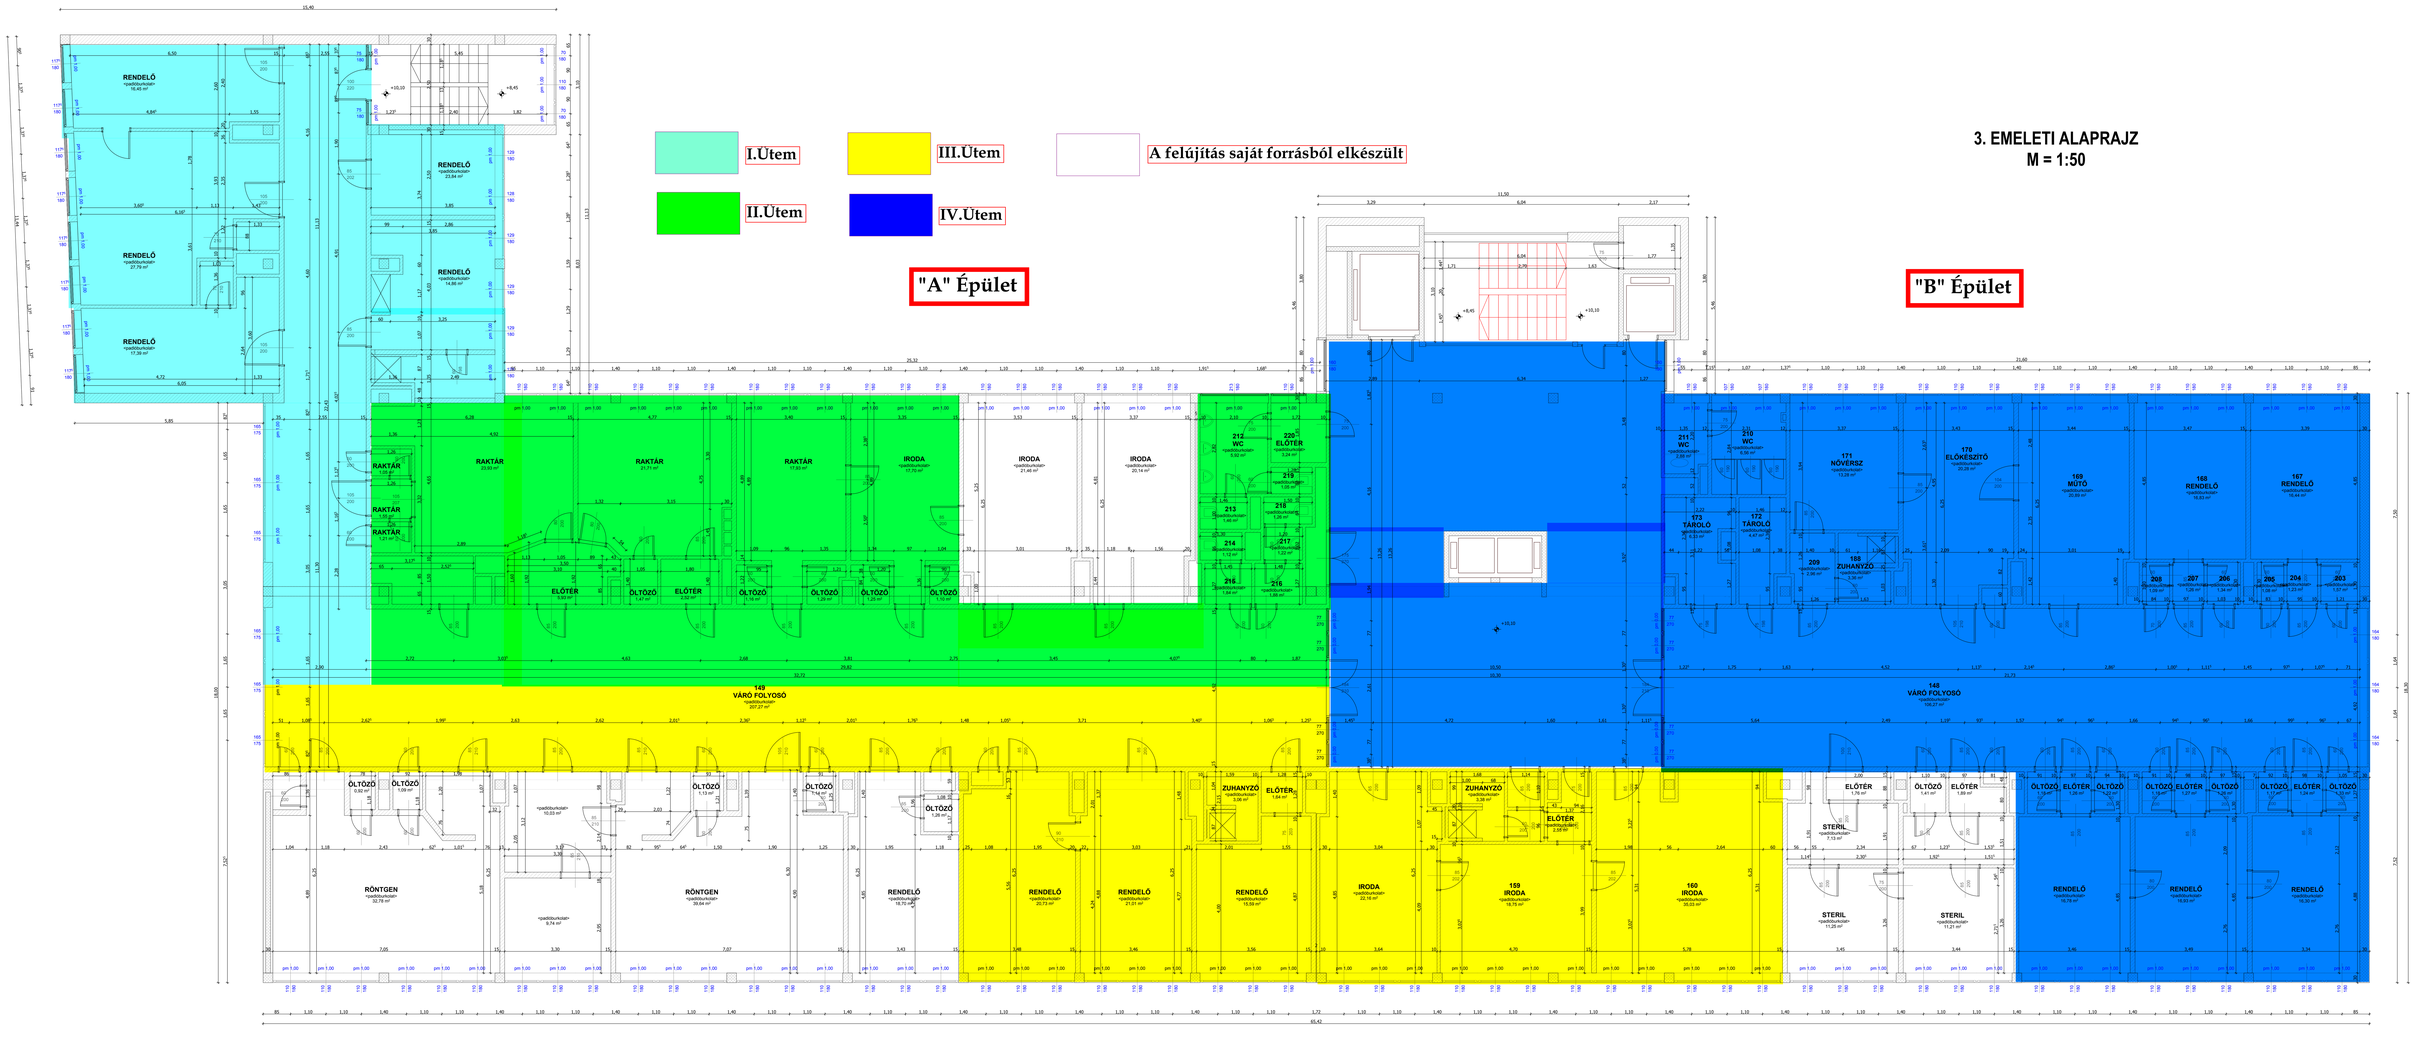

# 3. EMELETI ALAPRAJZ
M = 1:50

MÁV SZAKRENDELŐ
1062 Bp. Podmaniczky út 109.

3. EMELETI ALAPRAJZ

Tervezési terület:

Medyeczky és Gothárd
Építész, Kft. Szakmérnöki Iroda
1027 Budapest, Bécsi József utca 9. tel/fax:356-06-20,06-30-9xx-76-16
info@medyeczky-gothard.hu, web:www.medyeczky-gothard.hu

Gothárd Erzsébet
tervezői jogosultsági szám:
ÉM 1-01-2470/00

Felelős tervező munkatársa:
Fáy Dorottya
Kereszty Sándor

Megrendelő:
Vasútegészségügyi Szolgáltató Kht.
1066 Bp. Rippl-Rónai utca 37.

Méretarány: M=1:50
Dátum: 2012. 07.20.
Rajzszám: **E-104**