


ABLAK KONZIGNÁCIÓ				AJTÓ KONZIGNÁCIÓ				BÉÉPÍTETT BÚTOR KONZIGNÁCIÓ				GÉPEK, BERENDEZÉSEK KONZIGNÁCIÓJA				TÍPUS MOBIL BÚTOR KONZIGNÁCIÓ		
Jele	Méret	Név	Mennyiség	Jele	Méret	Név	Mennyiség	Jele	Méret	Név	Mennyiség	Jele	Méret	Név	Mennyiség	Jele	Méret	
AB1	500-506,5/175 cm	aluminium ablak	1 db	A1v	100/212,5 cm	acéltokos ajtó	1 db	B1	133,7/55,7/15/85cm	Wilsonartborítású beépítve mosdópult	1 db	G1	ELEKROLUX EN 4011 A0X 400 l hűtő rm ajtó	2 db	T1	150X45X43 cm	öltözőpad	
ÜVEGFAK KONZIGNÁCIÓ				A2	90/212,5 cm	acéltokos ajtó	2 db					G2	Mikrohullámú sütő rm nagy	1 db	T2	100X45X43 cm	öltözőpad	
				A2v	90/212,5 cm	acéltokos VÍZÉTERI ajtó	3 db	B2	133,7/55,7/15/85 cm	beépítve mosdópult	1 db	G2/a	48,6x34,0x32,0cm AMW 100 IX 2 db	2 db	T3	65X45X43 cm	öltözőpad	
				A3*	90/212,5 cm	acéltokos ajtó	2 db	B3	133,7/55,7/15/85 cm	beépítve mosdópult	1 db	G3	Mikrohullámú sütő rm kicsi	2 db	T4	85X36X43 cm	öltözőpad	
				A3	75/212,5 cm	acéltokos ajtó	1 db	B4	270,1/58/15/85 cm	Wilsonartborítású mosdós pult	7 db	G4	45,8x320x26,8,0cm	2 db	T5	120/50/180-212cm	3 ajtós oszto rekeszes	
				A4	60/212,5 cm	acéltokos ajtó	3 db	B5	157,2/32,5/265 cm	Wilsonartborítású mosdós pult	1 db	G5	Inox ESI 63020 60cm széles 12 teritékes	1 db	T6	80/50/180-212cm	2 ajtós oszto rekeszes	
				A5	60/192,5 cm	28mm vtg wc ajtó	7 db	B6	175,2/59,1/268 cm	kerámia borítású mosdópult	1 db	G6	4 programos 59,5x70x81cm	beépíthető mosogatógéps	2 db	T7	30/50/180-212cm	1 ajtós 1 rekeszes
				A5*	90/192,5 cm	13 mm vtg wc és zuhanyajtó	4 db	B7	79,5/33/268 cm	mikrohullámú szeméroló	1 db	G7	kihúzható elsővőEP6440, 2 motoros,	2 db	T8	120/50/190-212cm	3 ajtós oszto rekeszes	
				A6	1,564x1,531m	28mm vtg wc fürke	1 db	B8	520,6/60/212,5 cm	3 db vasszfal konyhabeépítés	1 db	G8	10 db	hajszerítő mosógép	21 db	T9	80/50/190-212cm	2 ajtós oszto rekeszes
				A7	2,314/1,291 m	28mm vtg wc fürke	2 db	B9	264,6/73/212,5 cm	3 db vasszfal konyhabeépítés	1 db							
				A8*	1,678/2,125 m	13 mm vtg wc fürke homlokfal	1 db	B10	111/41,7/212,5 cm	ruhatároló szekrény	80/100/26,5 cm							
				A9*	1,336/2,125 m	13 mm vtg wc fürke homlokfal	1 db	B11	80/100/26,5 cm	tükör a hajszerítópulccal	60/100/26,5 cm							
				A10*	1,073/1,594/2,125 m	13 mm vtg wc fürke L alakú homlokfal	1 db	B12	150/100/4cm	keretes tükör	150/100/4cm							
				A11*	1,073/1,594/2,125 m	13 mm vtg wc fürke L alakú homlokfal	1 db	B13	beépítési hézagok takarása a korpusz beégete	fémlemez anyagával	10							
				A12*	3,039/0,898/2,125 m	13 mm vtg zuhany fürke	1 db	B14	beépítési hézagok takarása a korpusz beégete	fémlemez anyagával	10							
								B15	Moss Tile	zuzmó dekoráció	10							
PARAPET BURKOLAT KONZIGNÁCIÓ				TÜKÖR KONZIGNÁCIÓ				FÜGGÖNY KONZIGNÁCIÓ										
Jele	Méret	Név	Mennyiség	Jele	Méret	Név	Mennyiség	Jele	Méret	Név	Mennyiség							
P1	658x18cmx18cm	/85-100 cm hőszigetelt	1 db	Tu1	4-5mm vtg	torzításmenteshúzó siktükör	1200x1320 mm	F1	486/205 cm	anbakteriális textl függöny	100 % os redőzéssel							
P2	3,2x18cm /85 cm	székütköző lécc 405+226+ 498 =11,293/2,18cm	székütköző sáv	Tu2	4-5mm vtg	torzításmenteshúzó siktükör	1300x900 mm	F2	577/205 cm	anbakteriális textl függöny	100 % os redőzéssel							
				Tu3	4-5mm vtg	torzításmenteshúzó siktükör	515x900 mm; Tü-3a 615x900mm	F3	486/205 cm	anbakteriális textl függöny	100 % os redőzéssel							
				Tu4	4-5mm vtg	torzításmenteshúzó siktükör	1476x900 mm	F3/a	719/205 cm	anbakteriális textl függöny	100 % os redőzéssel							
				Tu5	4-5mm vtg	torzításmenteshúzó siktükör	2708x900 mm	F4	1050/205 cm	anbakteriális textl függöny	100 % os redőzéssel							
								F5	221,5/184cm	anbakteriális gyöngyláncos színesrolea	100 % os redőzéssel							
								F6	203/184cm	anbakteriális gyöngyláncos színesrolea	100 % os redőzéssel							

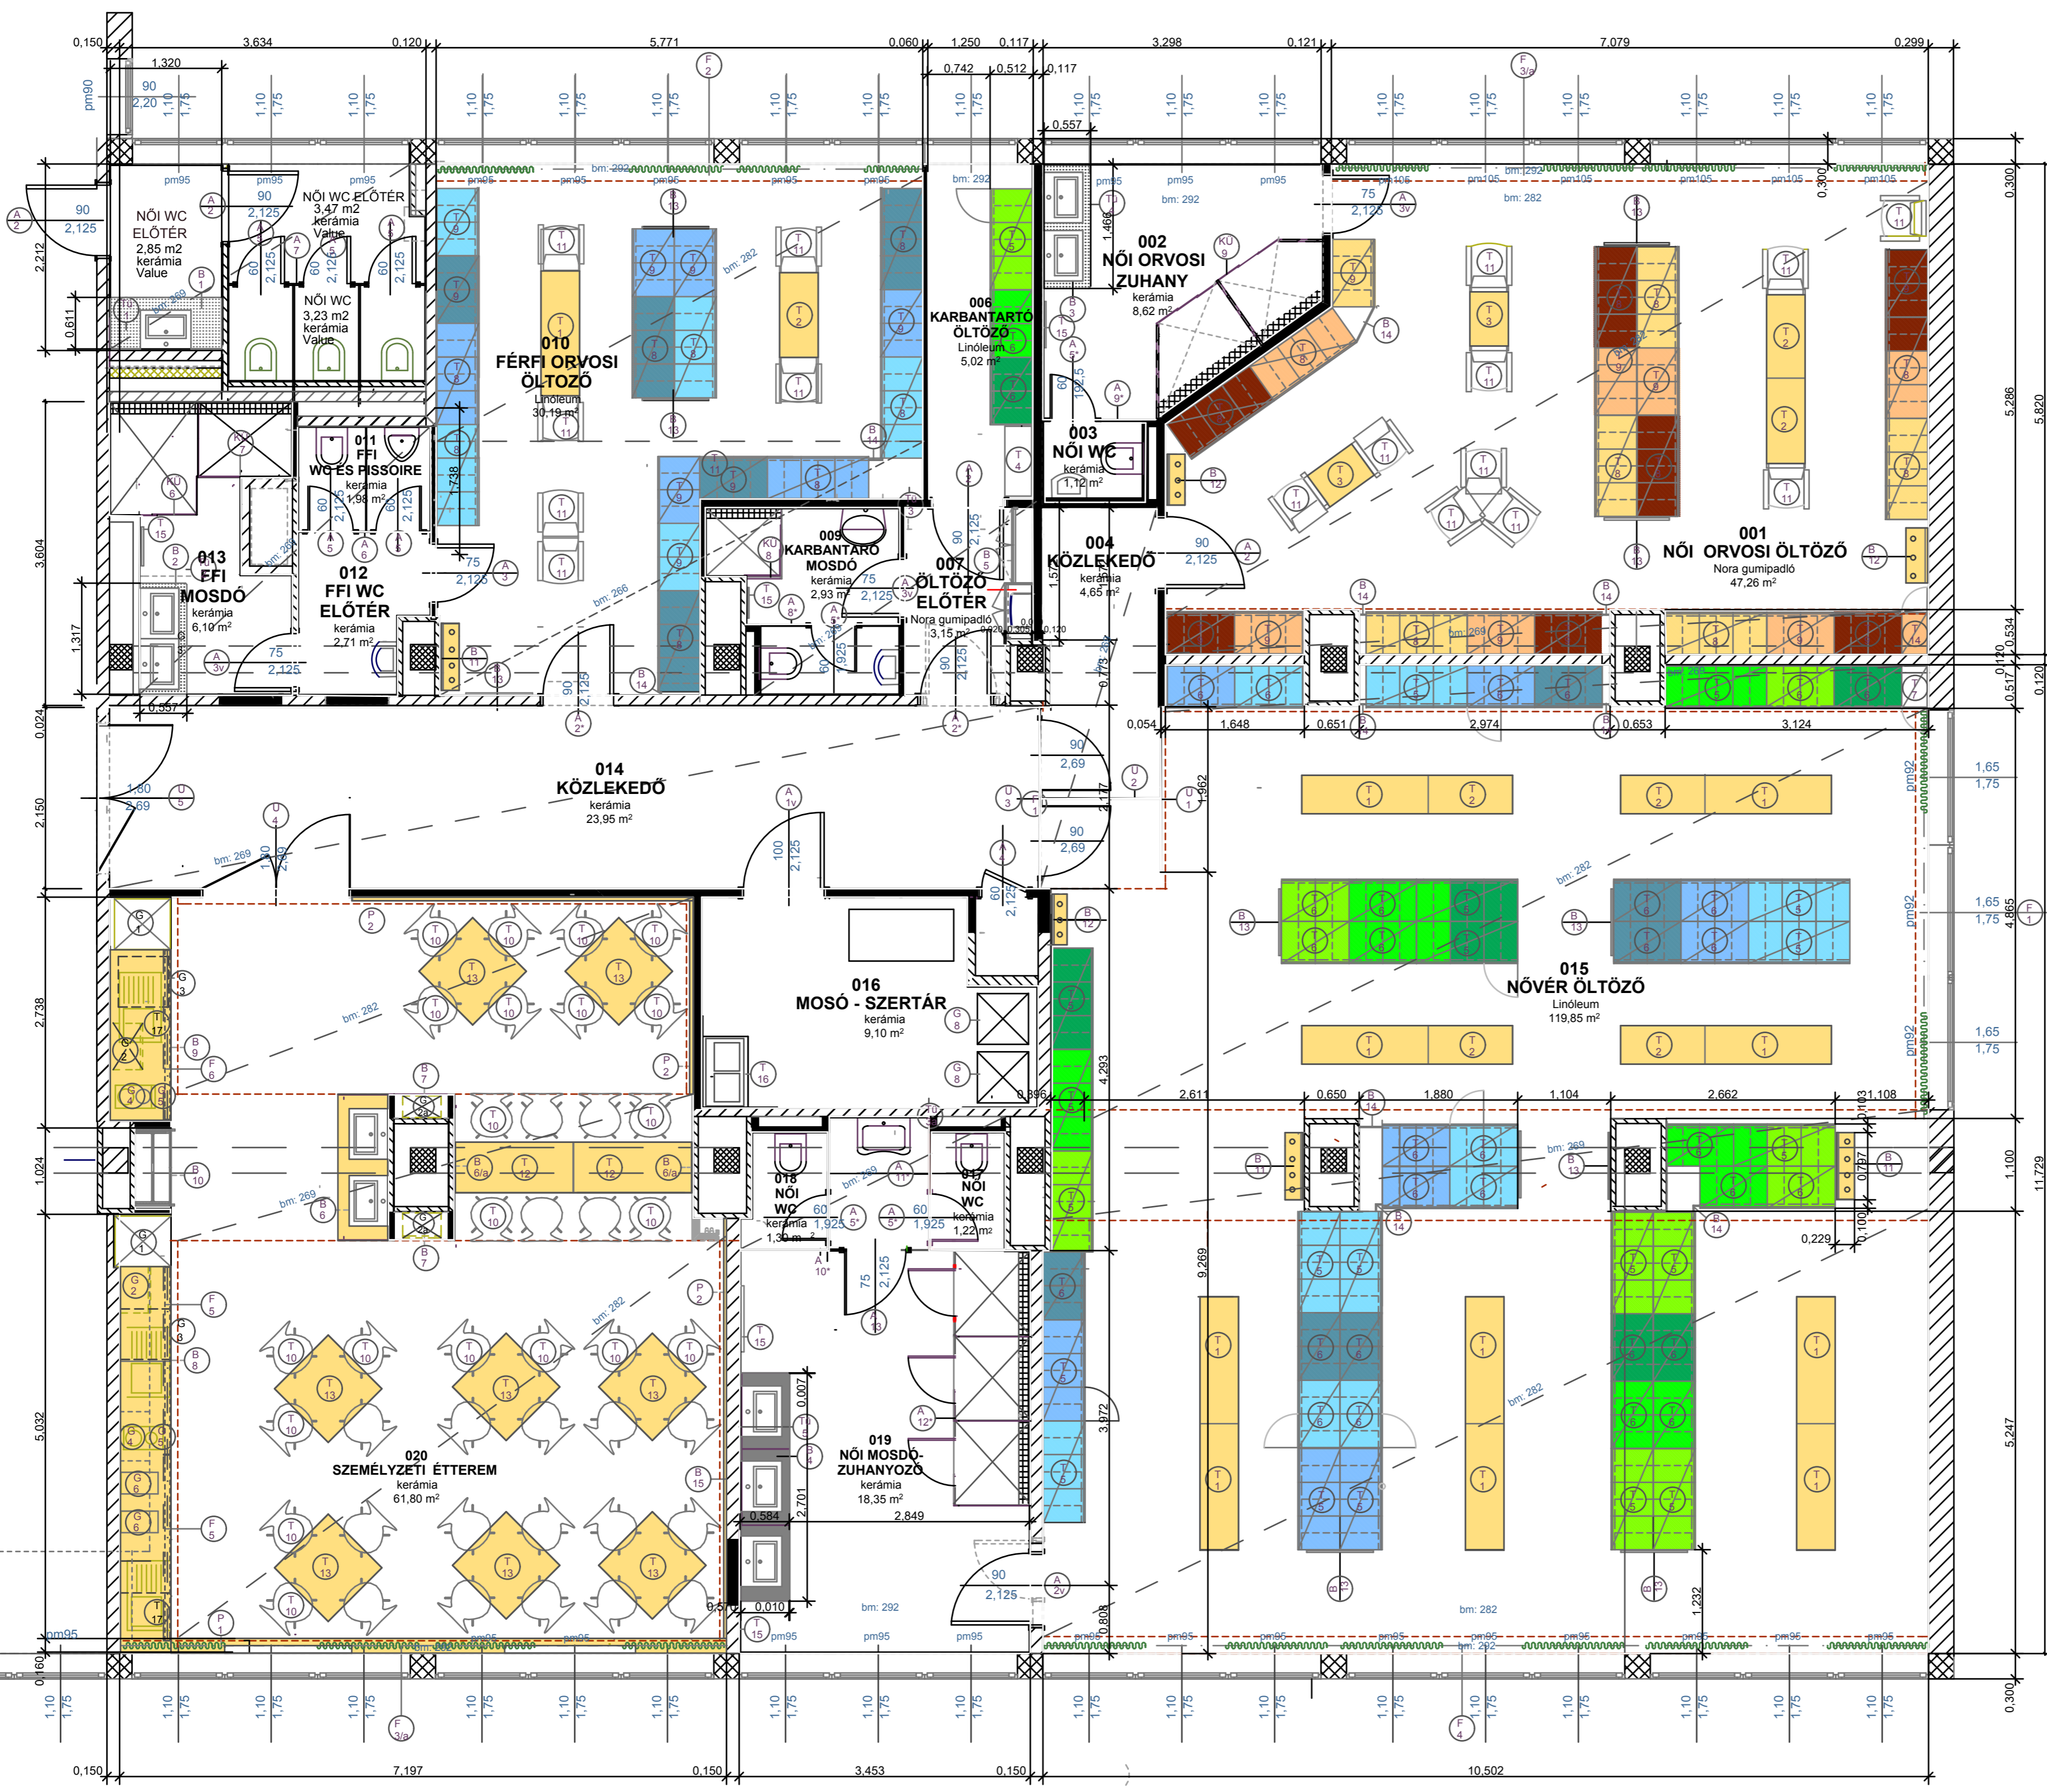

**A MÉRETEK A HELYSZINEN ELLENŐRİZENDŐK!**  
 Vasútégeszégügyi Nonprofit Közhasznú Kft  
 BUDAPESTI EGÉSZSÉGSÜGYI KÖZPONT  
 I. EMELET  
 1062 Bp. Podmaniczky út 109.  
 I. emelet öltözőblokk és személyzeti étterem  
 KONZIGNÁCIÓS ALAPRAJZ

Belsőépítész tervező:  
**Medveczky és Gothárd**  
 Gothárd Erzsébet  
 belsőépítész  
 1077 Budapest, Városliget u. 3. sz. 1077-03-03-03-03-03-03  
 BE-1-01-2470/18  
 EZ-01-2470/18

Megrendelő:  
 Vasútégeszégügyi Szolgáltató Kft.  
 1068 Bp. Podmaniczky út 109.

Méretarány: Dátum: Rajtszám:  
 M=1:50 2013.07.08. BE-2m